


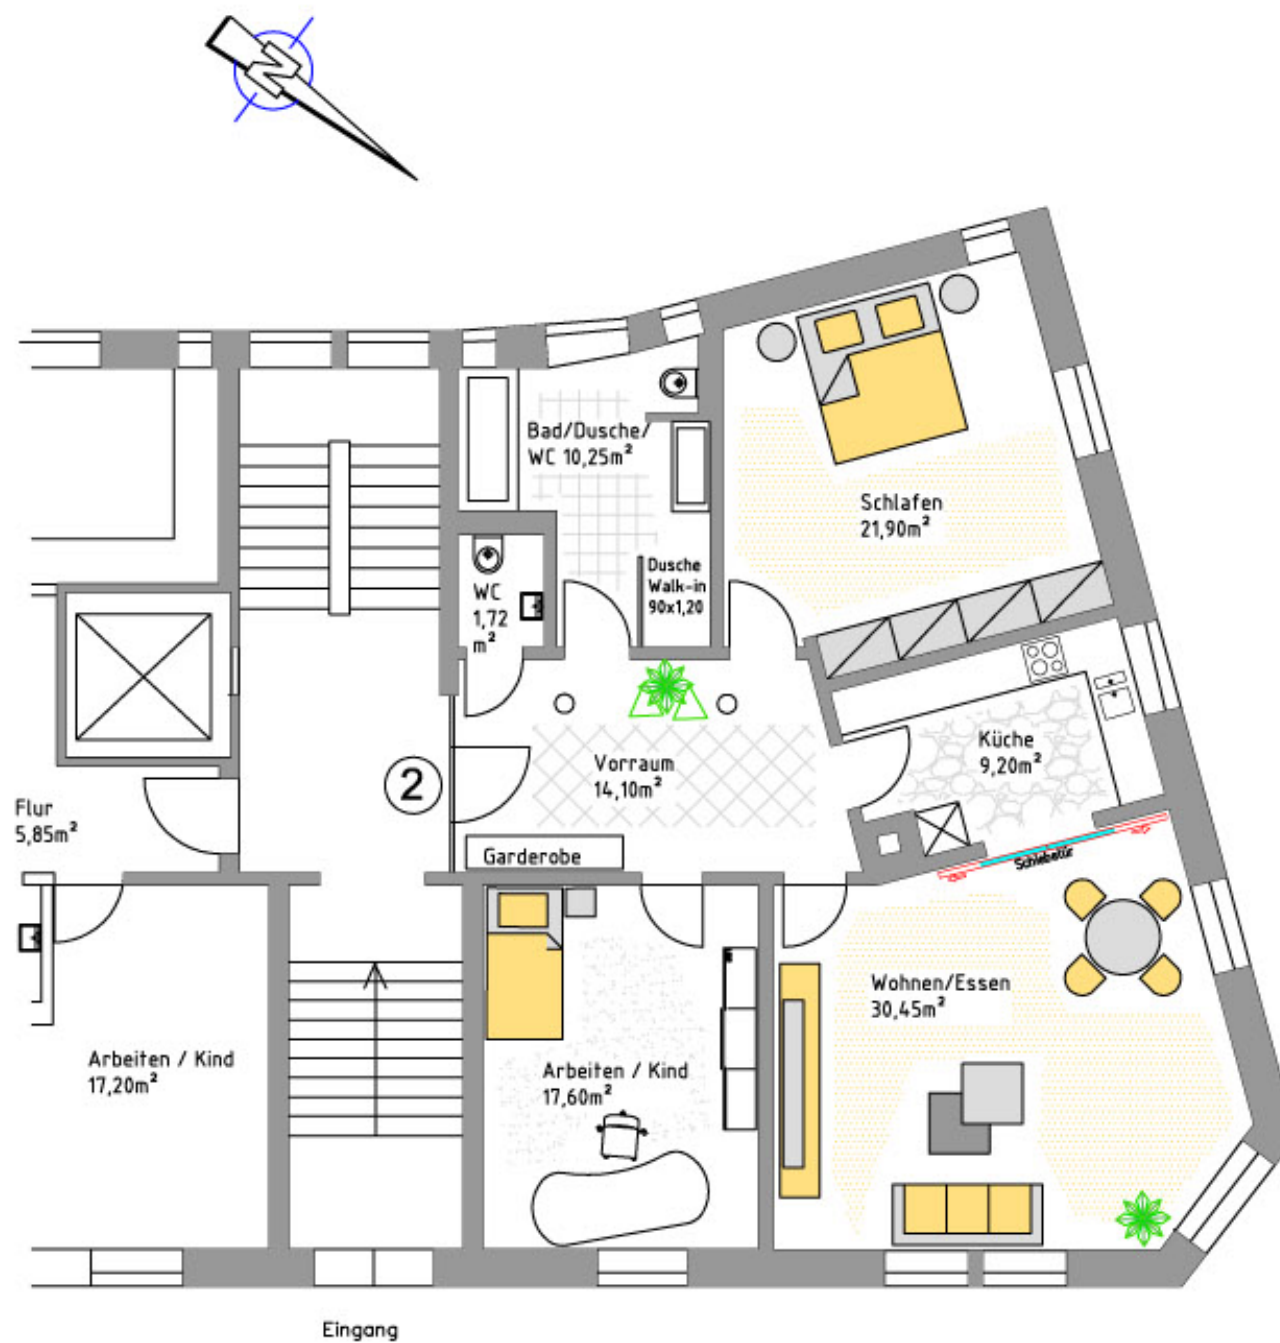

WE Nr. 2 – 3-Zimmerwohnung im 1. Obergeschoss

IHRE STADTWOHNUNG IM GRÜNEN

Mitten in der Stuttgarter City, in unmittelbarer Nähe zum Rathaus und zur oberen Königsstraße erleben Sie eine herrliche Wohnung in einem repräsentativen Stadthaus – viel Licht und hohe Decken mit historisch großzügigen Raumzuschnitten.

Sie leben im verkehrsberuhigten grünen Bereich – und doch in unmittelbarer Nähe zu allen Möglichkeiten des Einkaufs und der Kultur, die die Stadt Stuttgart bietet – das ist Urbanität auf höchstem Niveau.

Im Untergeschoss ist ein großer Kellerraum zugeordnet.

Maßstab 1:100



Verkaufspreis € 320.000,00

105,22 m² Wohnfläche

Wohnung Nr. 2

BOPSERSTR. 2 – 1. OBERGESCHOSS