


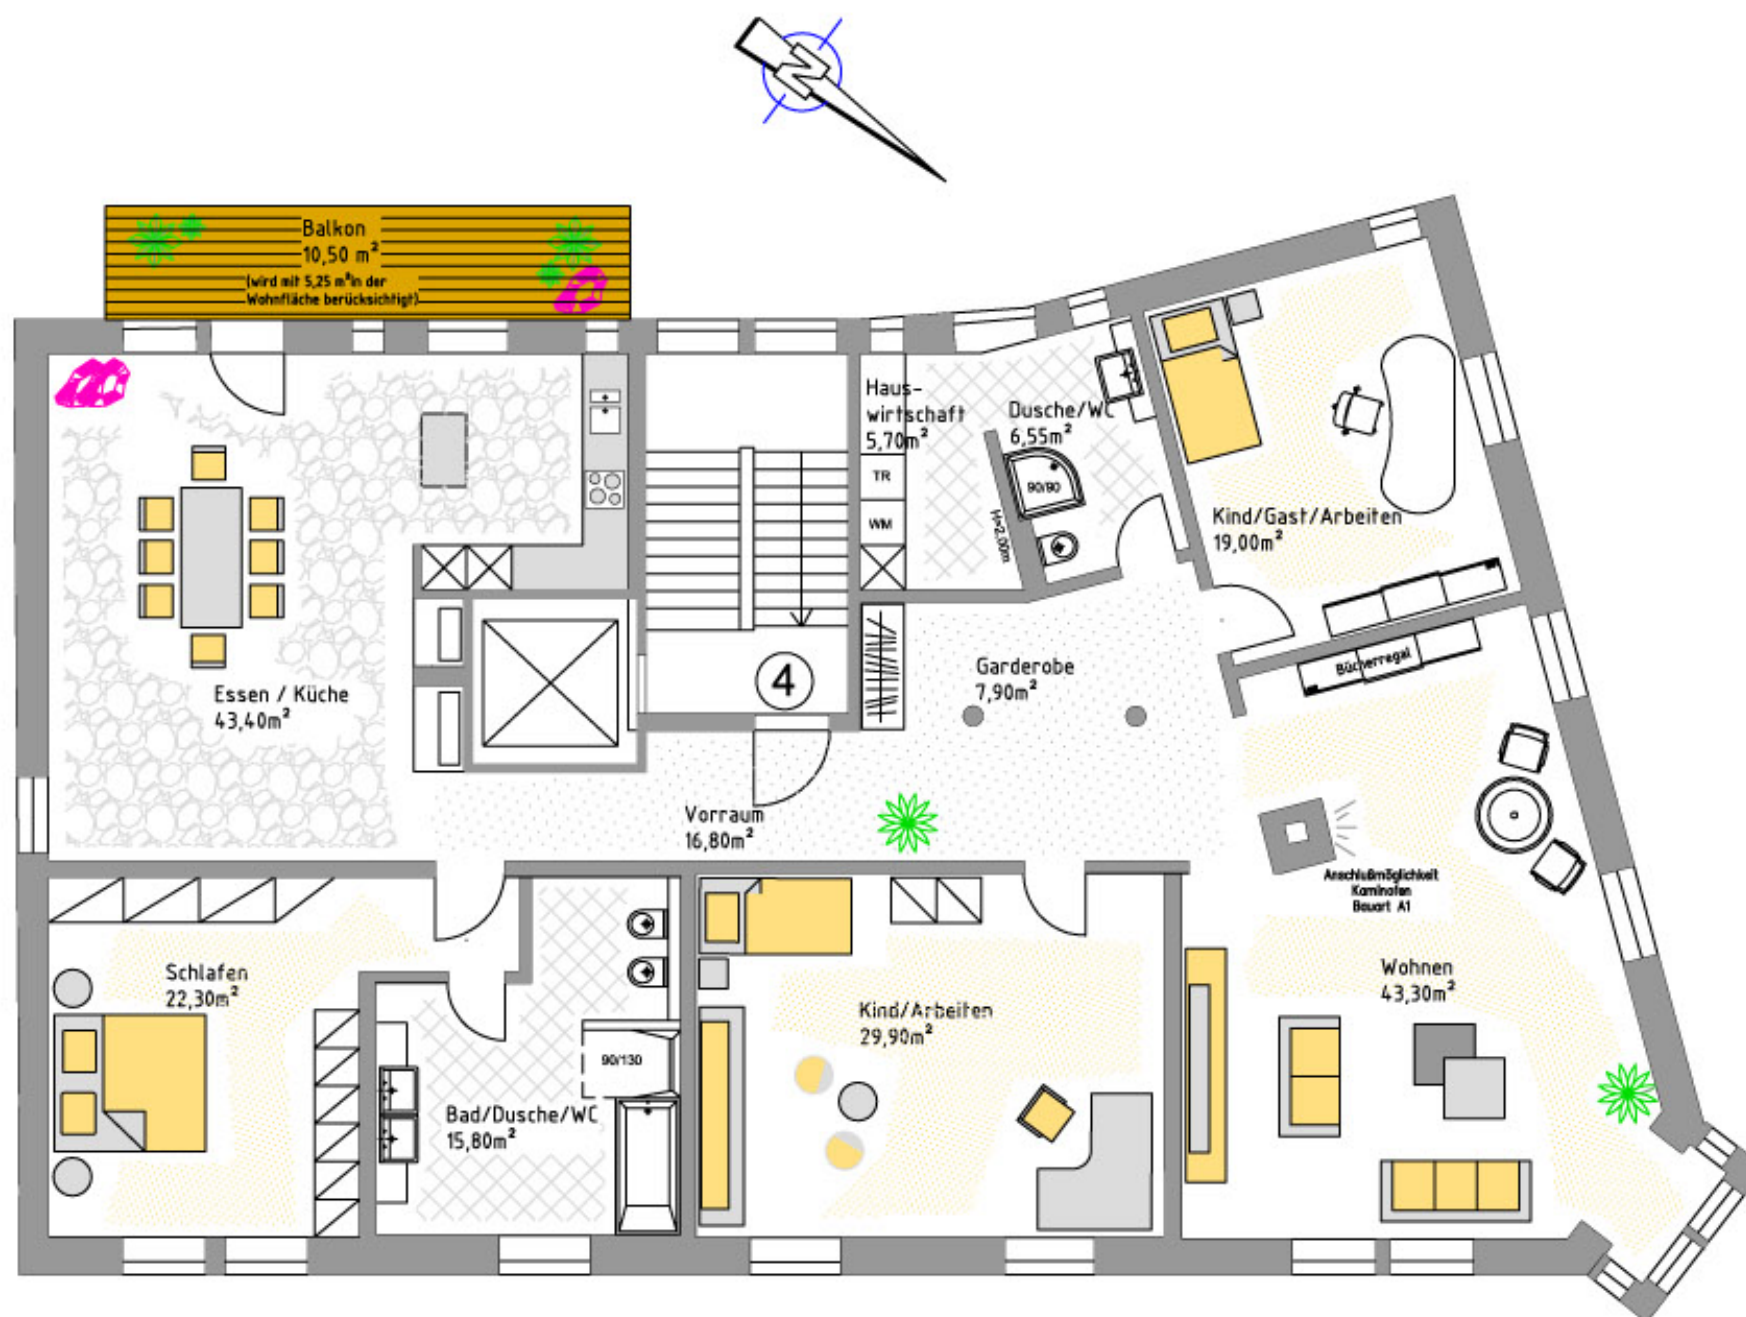

WE Nr. 4 – 4 1/2-Zimmerwohnung im 2. Obergeschoss

IHRE STADTRESIDENZ - MITTEN IN DER CITY

Sie fahren vom Garagenhof mit dem Lift ins zweite Obergeschoss und erleben die großzügige Architektur dieser Etage.

Sie tafeln in einem Koch-/Essbereich von knapp 45 m² mit Blick ins Grüne, einerseits – Sie wohnen auf gleicher Größe mit einem beherrschenden Blick vom Erker auf den Wilhelmsplatz, andererseits.

Die Wohnung wird ergänzt durch eine nutzungsorientierte Anordnung von Schlafen und Bad/Dusche, die zu einem Wellness-Bereich ausgebaut werden kann – mit Hauswirtschaftsraum und zentraler Garderobe ist für eine praktische Zuordnung der verschiedenen Bereiche gesorgt.

Sie leben im verkehrsberuhigten grünen Bereich – und doch in unmittelbarer Nähe zu allen Möglichkeiten des Einkaufs und der Kultur, die die Stadt Stuttgart bietet – das ist Urbanität auf höchstem Niveau.

Im Untergeschoss ist ein großer Kellerraum zugeordnet.

Maßstab 1:100



Verkaufspreis € 699.000,00

215,90 m² Wohnfläche

Wohnung Nr. 4

BOPSERSTR. 2 – 2. OBERGESCHOSS