


Wohnung 5.1

Wohnung 5.2

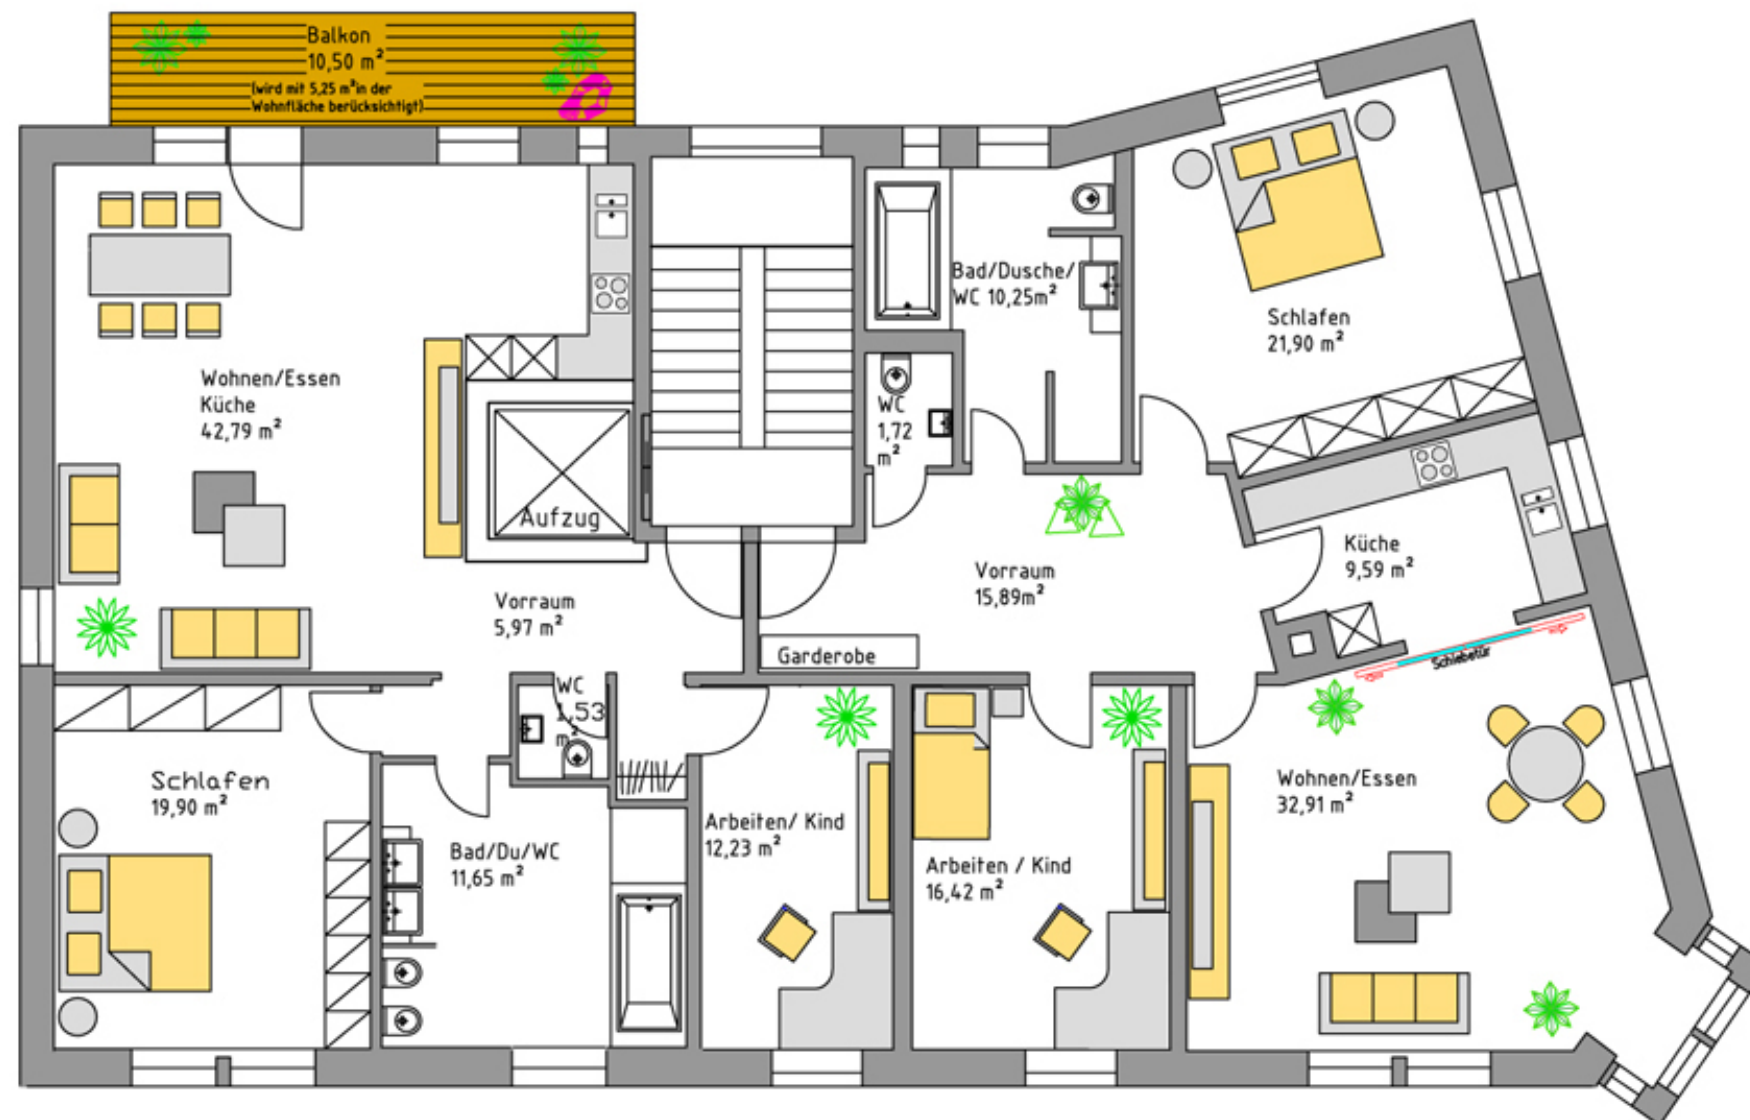

Verkaufspreis € 408.000,00

102,70 qm Wohnfläche

Wohnung Nr. 5.1

Verkaufspreis € 382.000,00

109 qm Wohnfläche

Wohnung Nr. 5.2

Bopserstrasse 2

3. OG