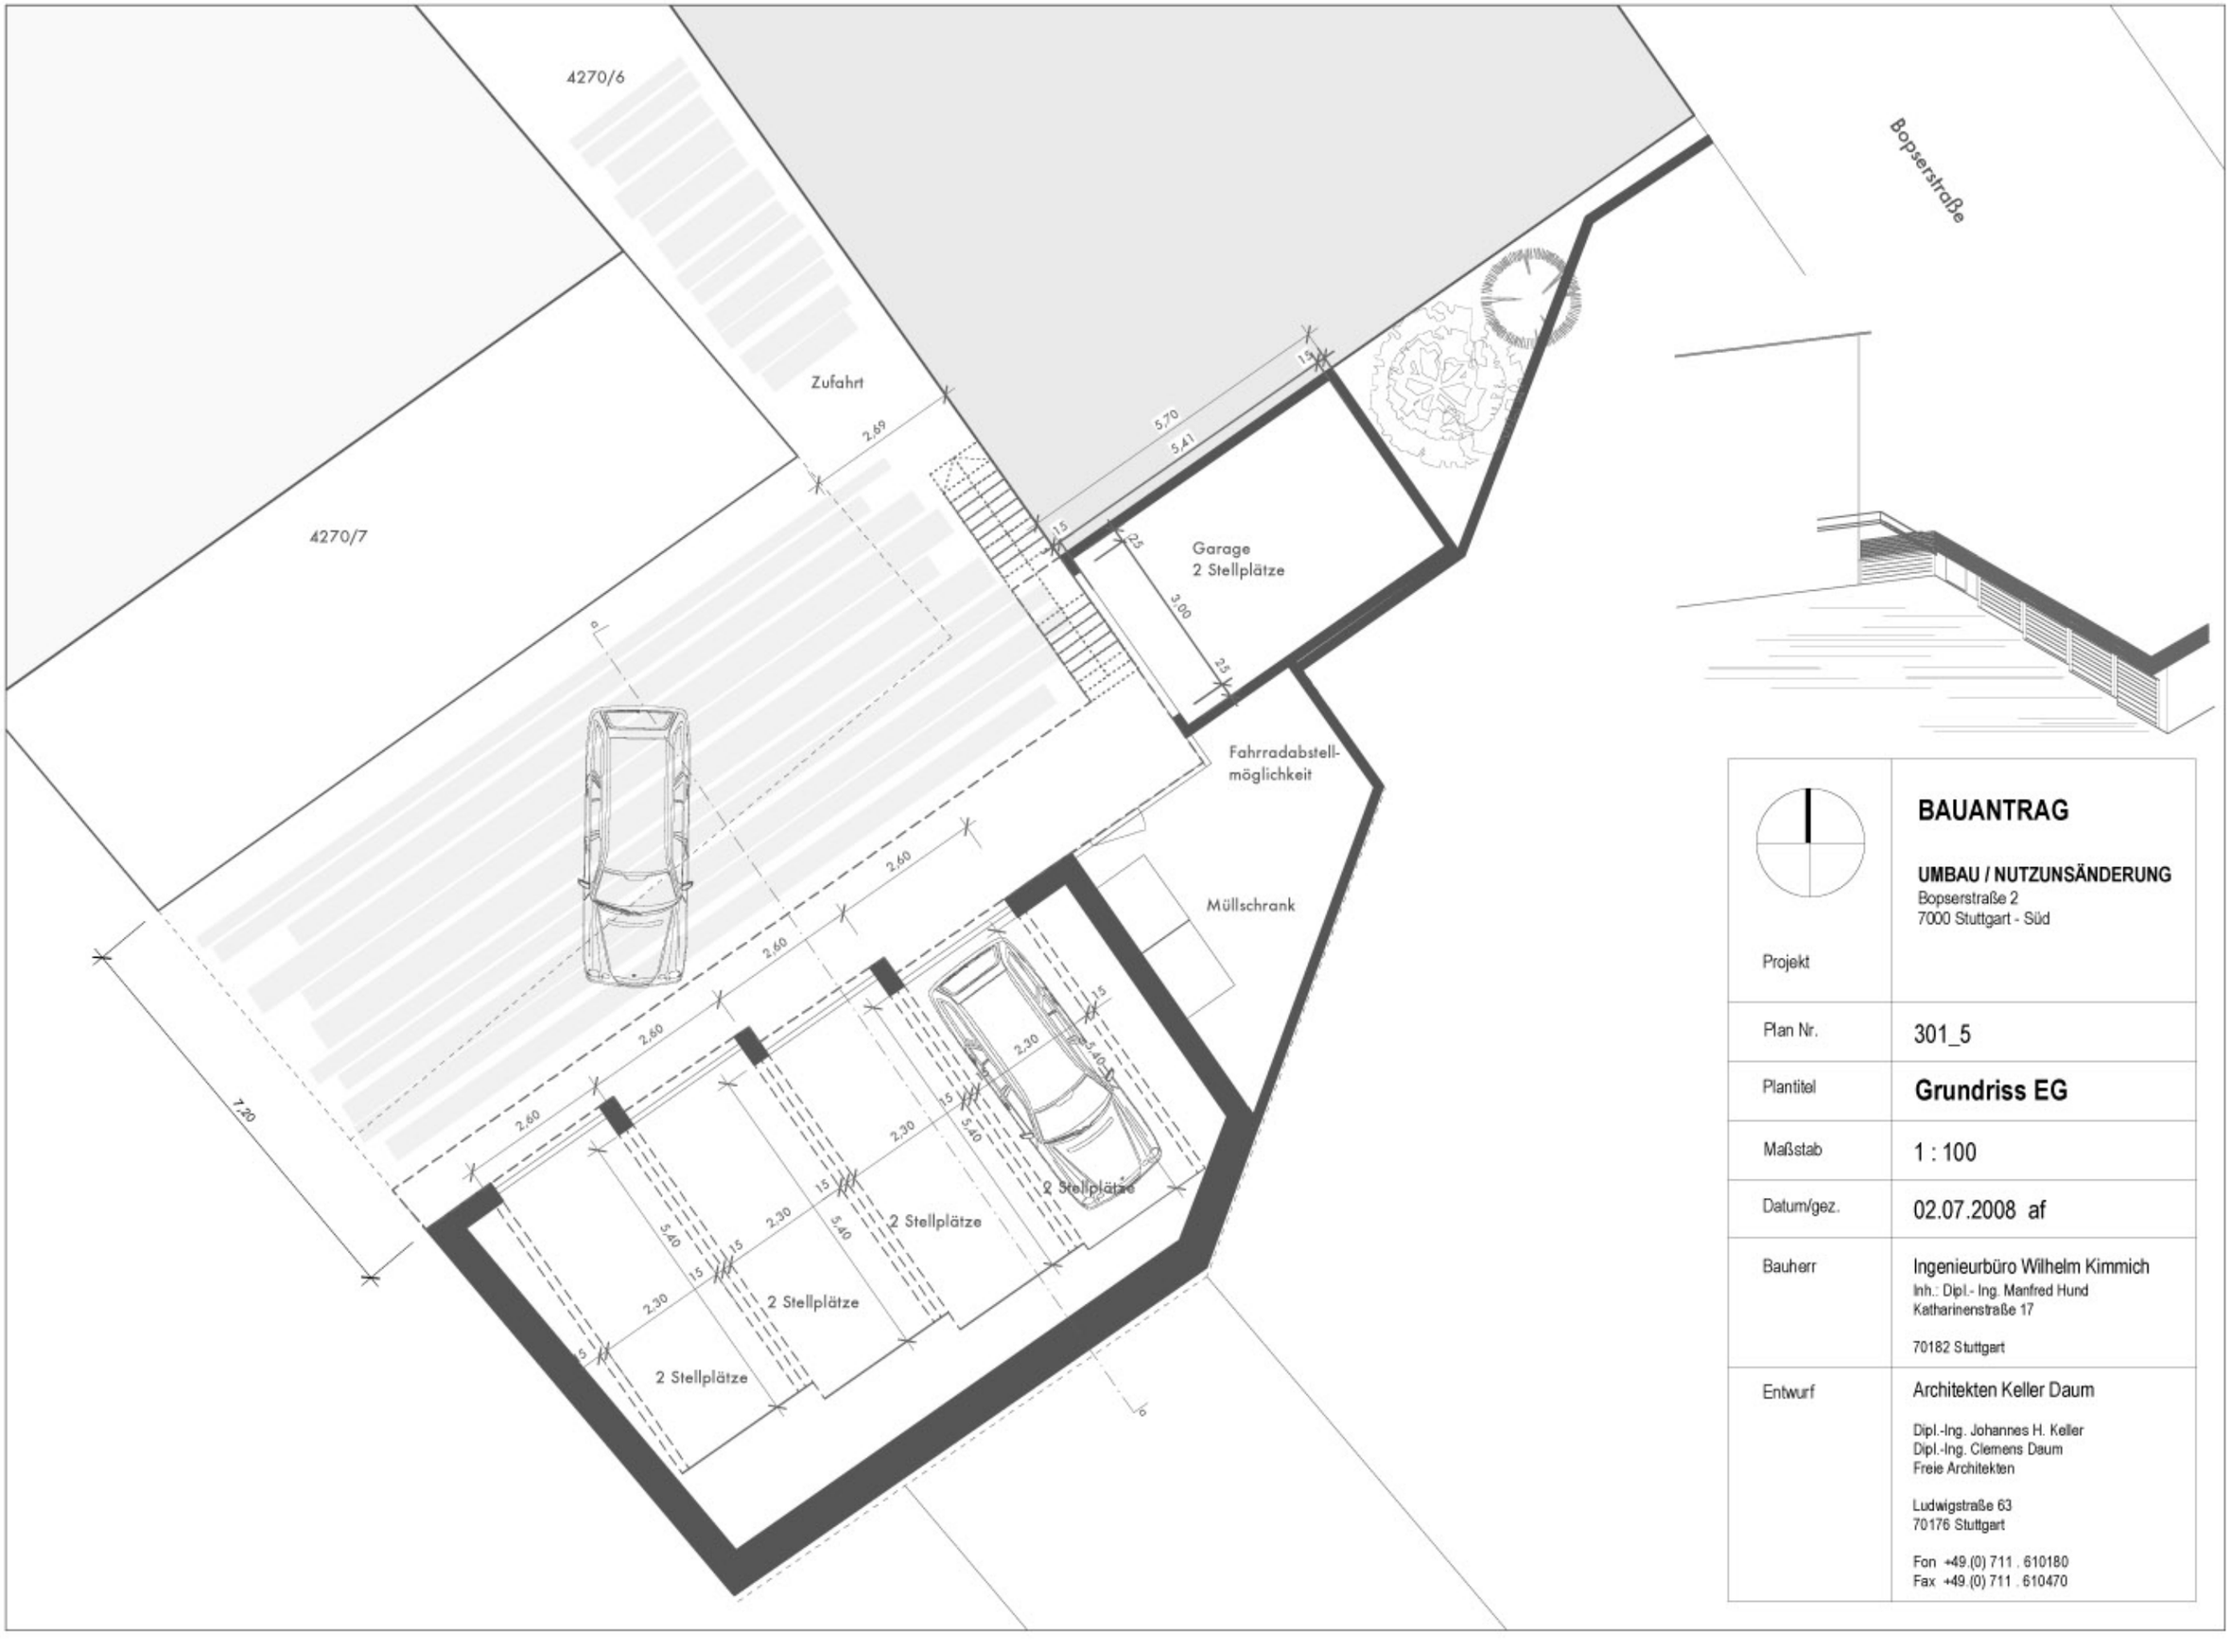

BAUANTRAG

UMBAU / NUTZUNSÄNDERUNG
Bopserstraße 2
7000 Stuttgart - Süd

Projekt

Plan Nr.	301_5
Plantitel	**Grundriss EG**
Maßstab	1 : 100
Datum/gez.	02.07.2008 af
Bauherr	Ingenieurbüro Wilhelm Kimmich Inh.: Dipl.- Ing. Manfred Hund Katharinenstraße 17 70182 Stuttgart
Entwurf	Architekten Keller Daum Dipl.-Ing. Johannes H. Keller Dipl.-Ing. Clemens Daum Freie Architekten Ludwigstraße 63 70176 Stuttgart Fon +49.(0) 711 . 610180 Fax +49.(0) 711 . 610470