


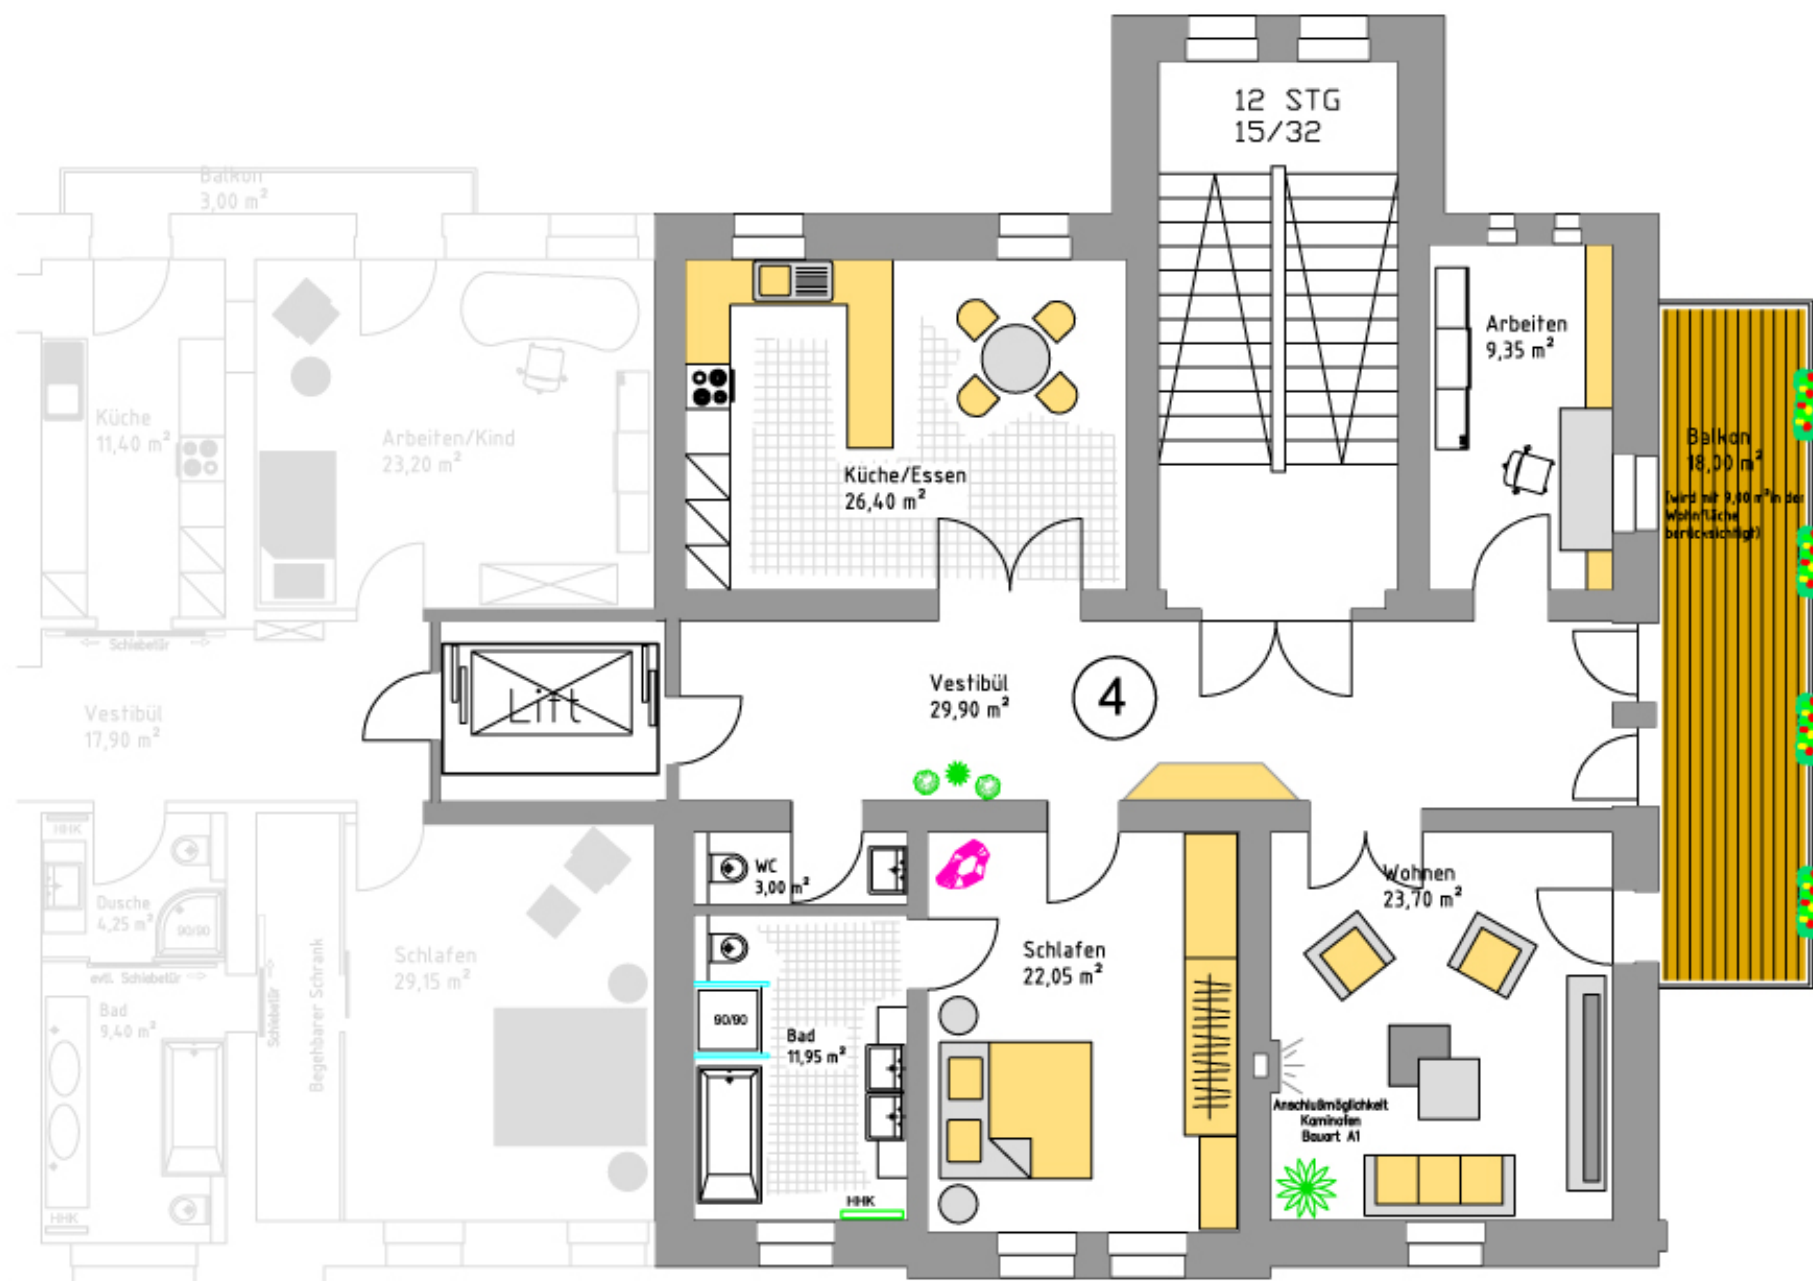

WE Nr. 4 – Erdgeschoss zur Weimarstraße

IHRE WOHNUNG IN DER STADT – ODER IHR BÜRO!

Mitten in der Stuttgarter City, in unmittelbarer Nähe zum Rotenbühlplatz und zur oberen Königstraße erleben Sie eine herrliche Wohnung in einem repräsentativen Stadthaus – viel Licht, hohe Decken historisch-großzügigen Raumzuschnitten – ein befreiendes Gefühl!

Erleben Sie das herrliche Gefühl vom Wohnbereich auf den riesigen Südbalkon zu schreiten oder in einem großzügigen Koch-/Essbereich zu dinieren – alles repräsentativ großzügig und doch gemütlich – im Souterrain ist dieser Wohnung ein Kellerraum mit ca. 15 m² zugeordnet.

Maßstab 1:100

WEIMARSTRASSE



Verkaufspreis € 435.000,00

135,35 m² Wohnfläche

Wohnung Nr. 4

WEIMARSTR. 20 – 1.OBERGESCHOSS