


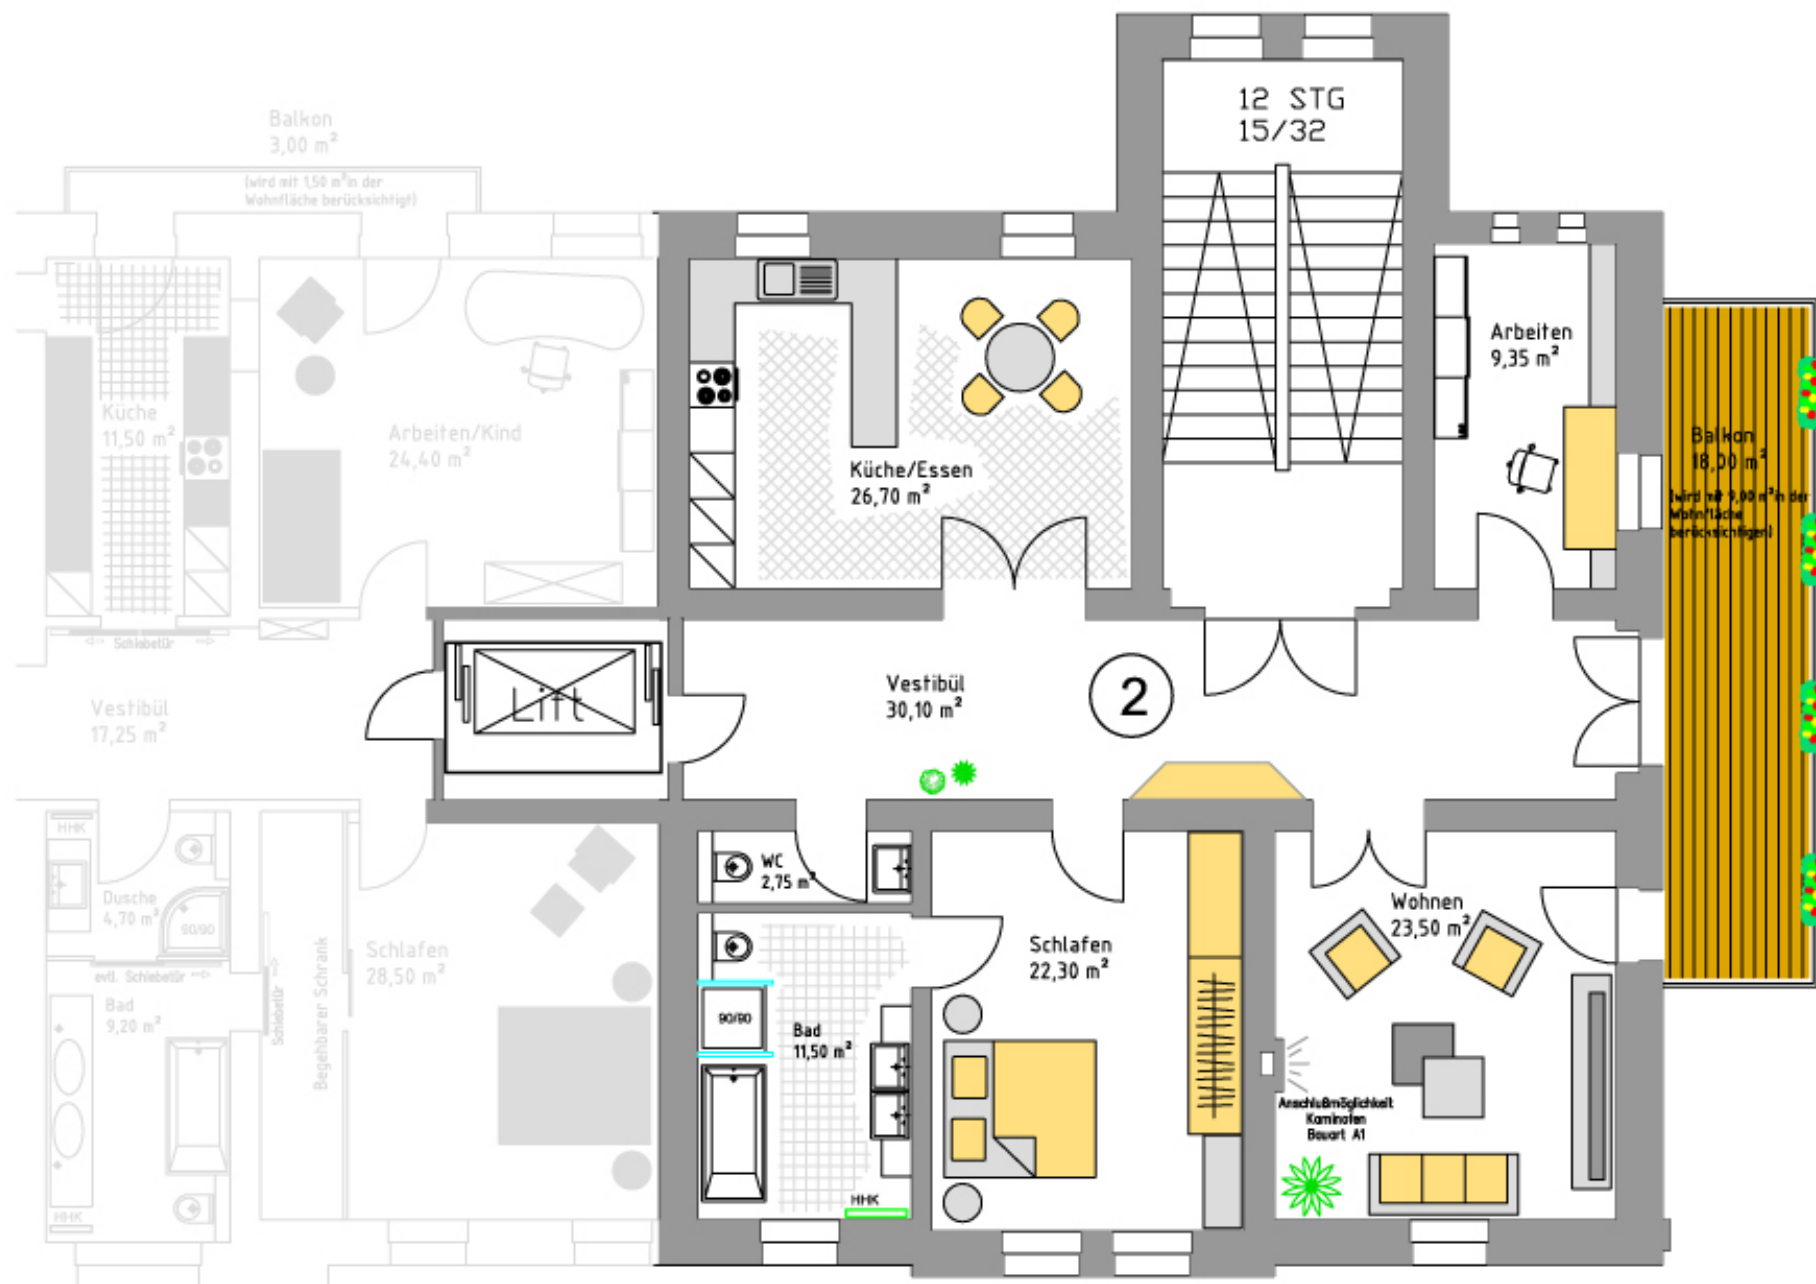

WE Nr. 2 – Erdgeschoss zur Weimarstraße

IHRE WOHNUNG IN DER STADT – ODER IHR BÜRO!

Mitten in der Stuttgarter City, in unmittelbarer Nähe zum Rotenbühlplatz und zur oberen Königstraße erleben Sie eine herrliche Wohnung in einem repräsentativen Stadthaus – viel Licht, hohe Decken historisch-großzügigen Raumzuschnitten – ein befreiendes Gefühl!

Oder wollen Sie in zentraler Lage Ihr Büro/Ihre Praxis eröffnen – und nebenan Ihre Wohnung? (WE Nr. 1).

Erleben Sie das herrliche Gefühl vom Wohnbereich auf den riesigen Südbalkon zu schreiten oder in einem großzügigen Koch-/Essbereich zu dinieren – alles repräsentativ großzügig und doch gemütlich – im Souterrain ist ein großer Hobbyraum (ca. 15 m²) mit separatem Weinkeller (ca. 9 m²) dieser Wohnung zugeordnet.

Maßstab 1:100

WEIMARSTRASSE



Verkaufspreis € 375.000,00

135,20 m² Wohnfläche

Wohnung Nr. 2

WEIMARSTR. 20 – ERDGESCHOSS